
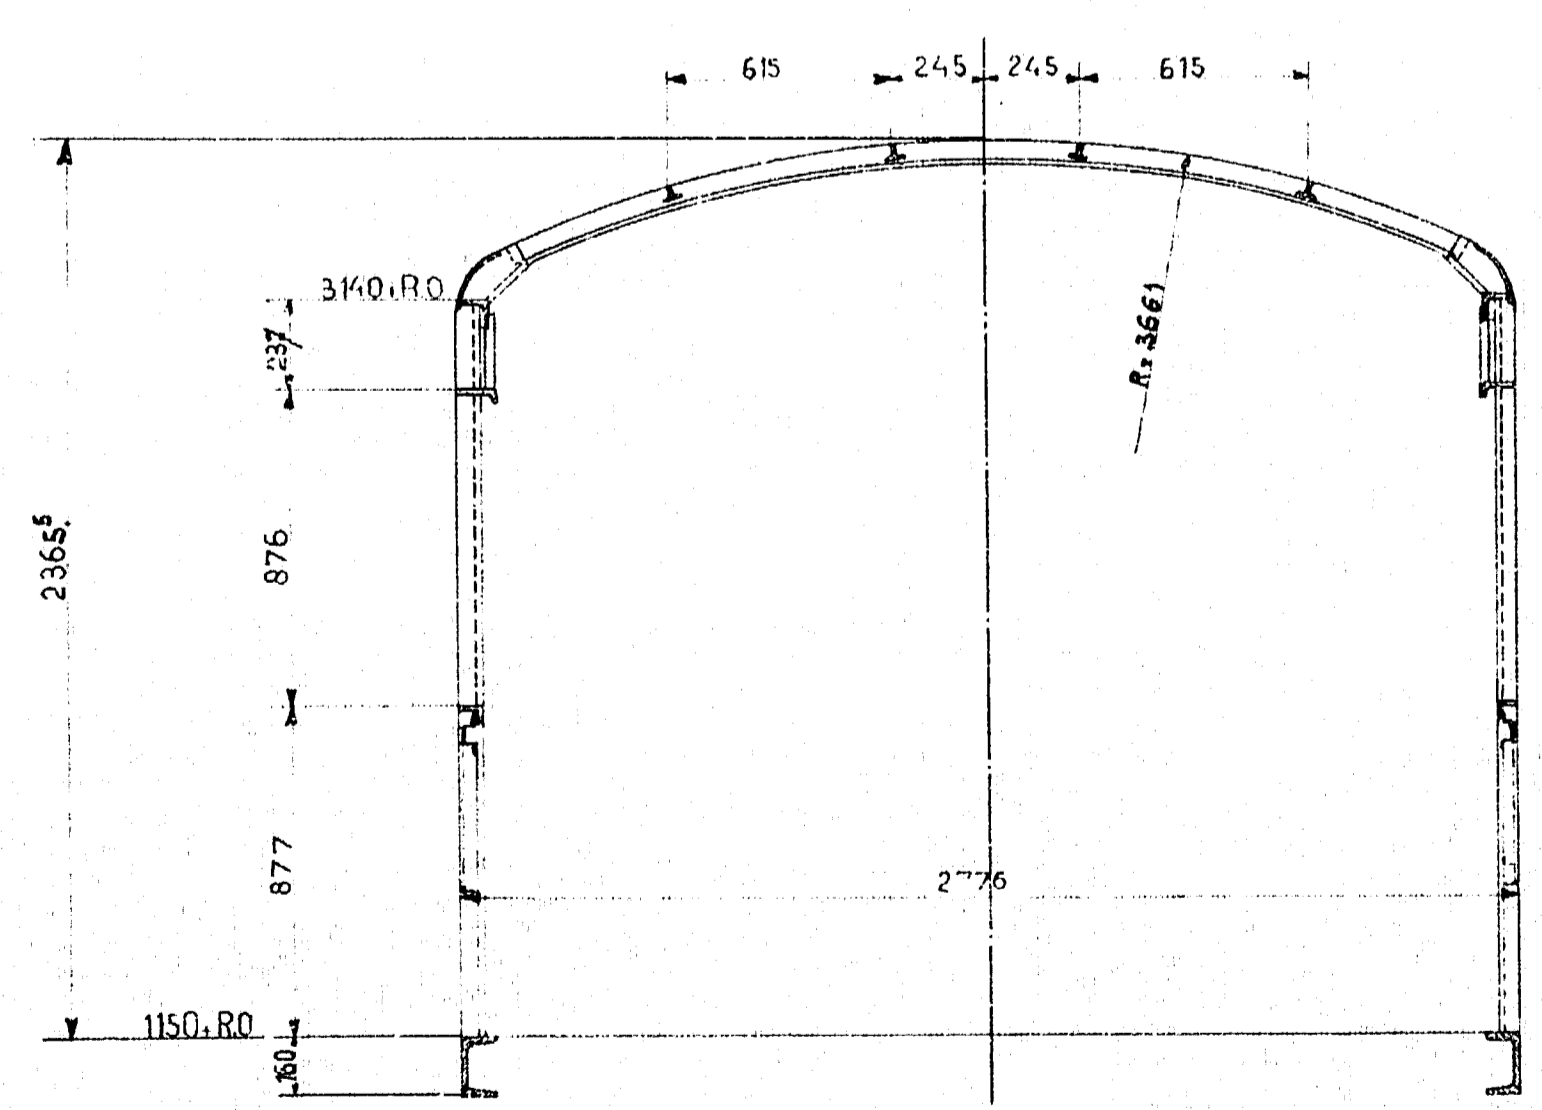
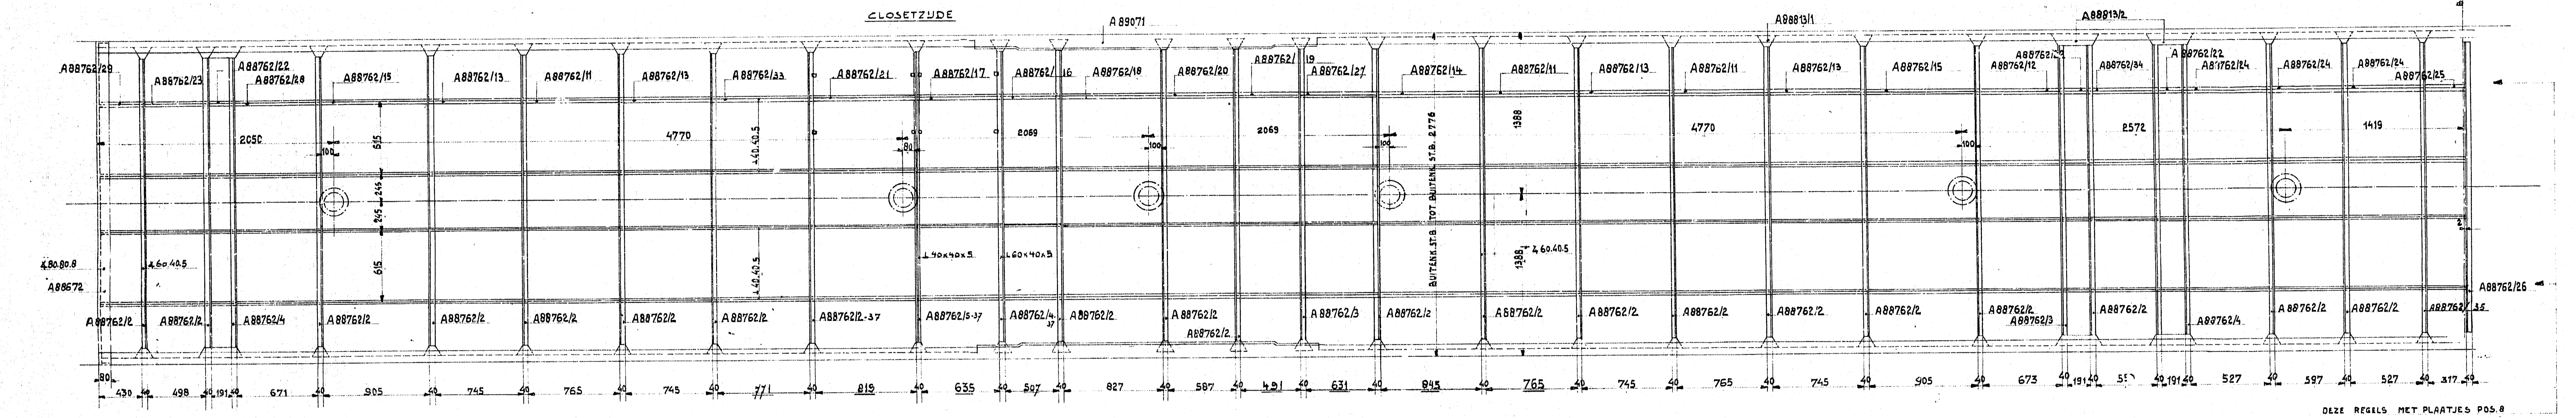


| LEGENDE | ORDER   | OMSCHRIJVING      |
|---------|---------|-------------------|
|         | SP 2254 | O.E. RIJtuig 1199 |

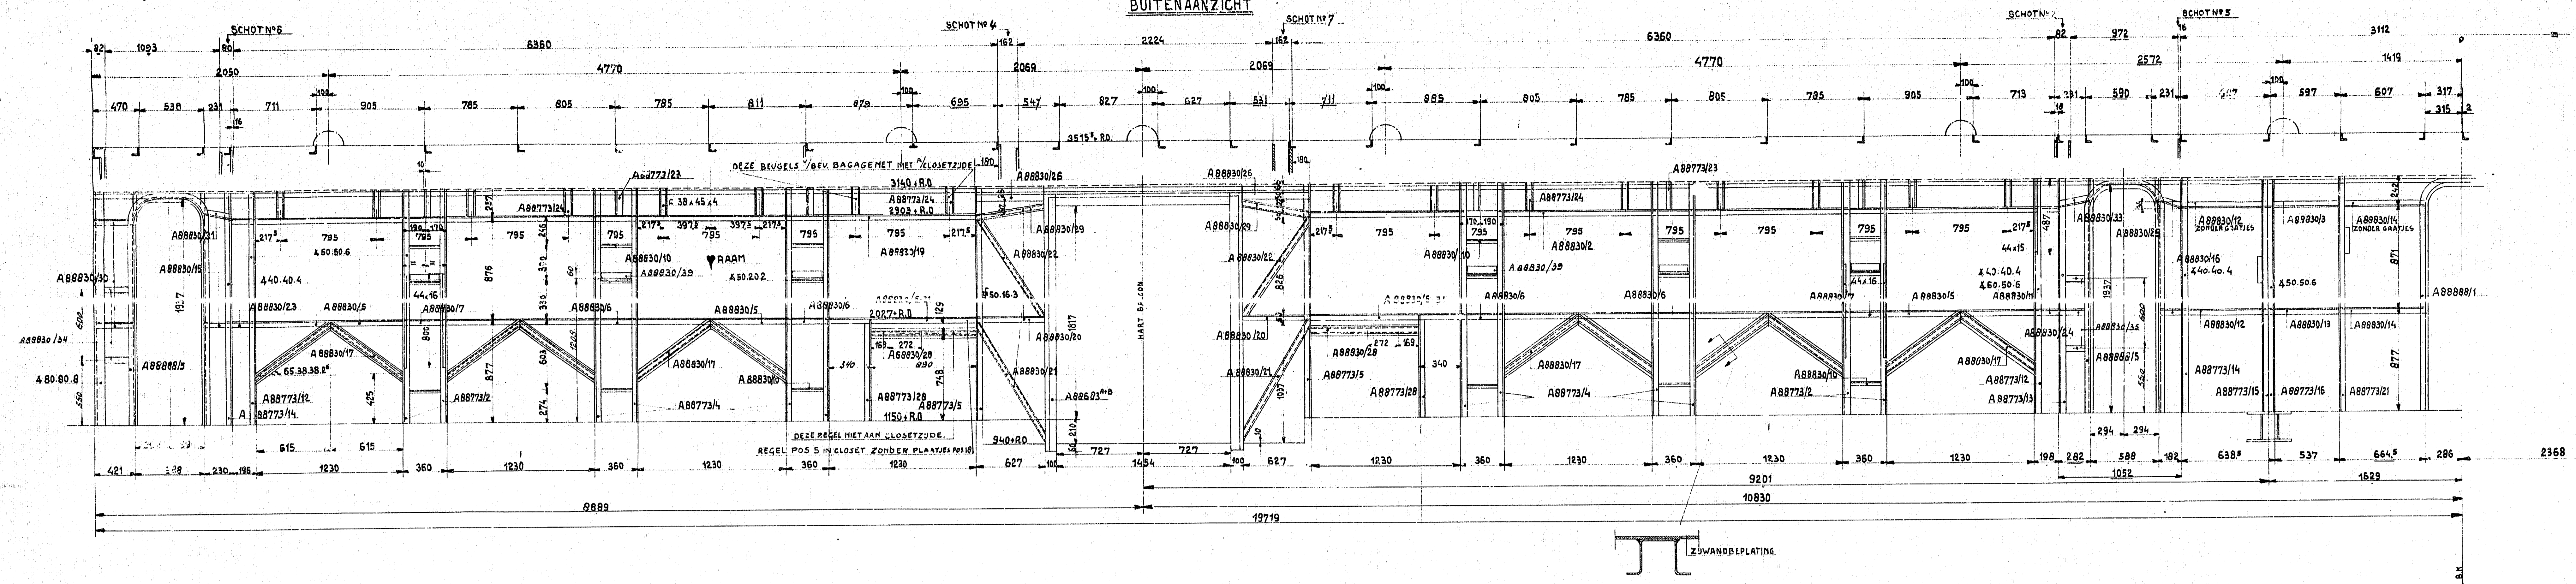

|   |      |          |      |      |       |
|---|------|----------|------|------|-------|
| N.V. NEDERLANDSCHE SPOORWEGEN<br>DIENST van Ple. AFD. _____ | VIII |          |      |      |       |
|   | VII  |          |      |      |       |
|   | VI   |          |      |      |       |
|   | V    |          |      |      |       |
|   | IV   |          |      |      |       |
|   | III  |          |      |      |       |
|   | II   |          |      |      |       |
|   | I    |          |      |      |       |
|   | MEK  | WUZIGING | PAR. | DAT. | BRIEF |
| R 130022  |      |          |      |      |       |

| POS | OMSCHRIJVING | MATERIAAL | AF-METINGEN | LENGTE | OPMERKINGEN | MATRIX No. |
|-----|--------------|-----------|-------------|--------|-------------|------------|
| 3   |              |           |             |        |             |            |
| 2   |              |           |             |        |             |            |
| 1   |              |           |             |        |             |            |

GET. DAT. \_\_\_\_\_  
 GEC. DAT. \_\_\_\_\_  
 G.L.Z. DAT. \_\_\_\_\_

**GERAAMTE VAN DE BAK RIJ. 9**

ALLAN  
 WAGONBOUW  
 ROTTERDAM

SCHAAL 1:20  
 A88866  
 IN BLADEN